



	 株式会社 織 絵	作成日 2017年3月1日	物件名 株式会社 織 絵 / オリエ アート・ギャラリー
			図面名称1
		縮尺	図面名称2 平面図

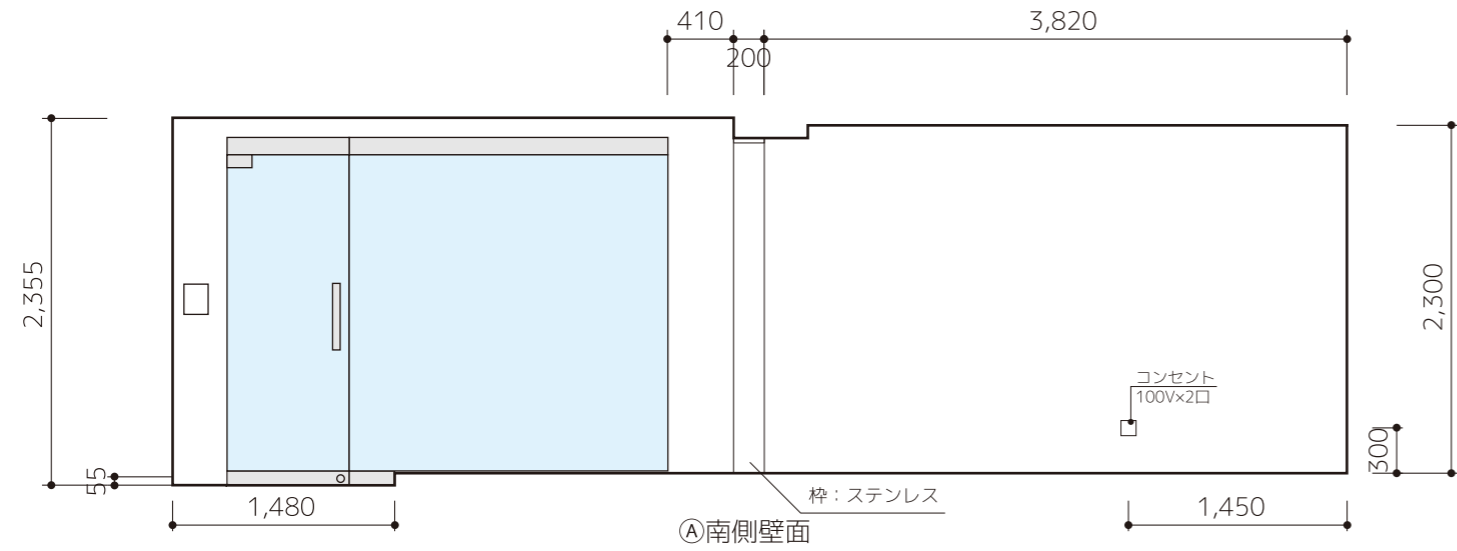


㊤南側壁面




㊤東側壁面

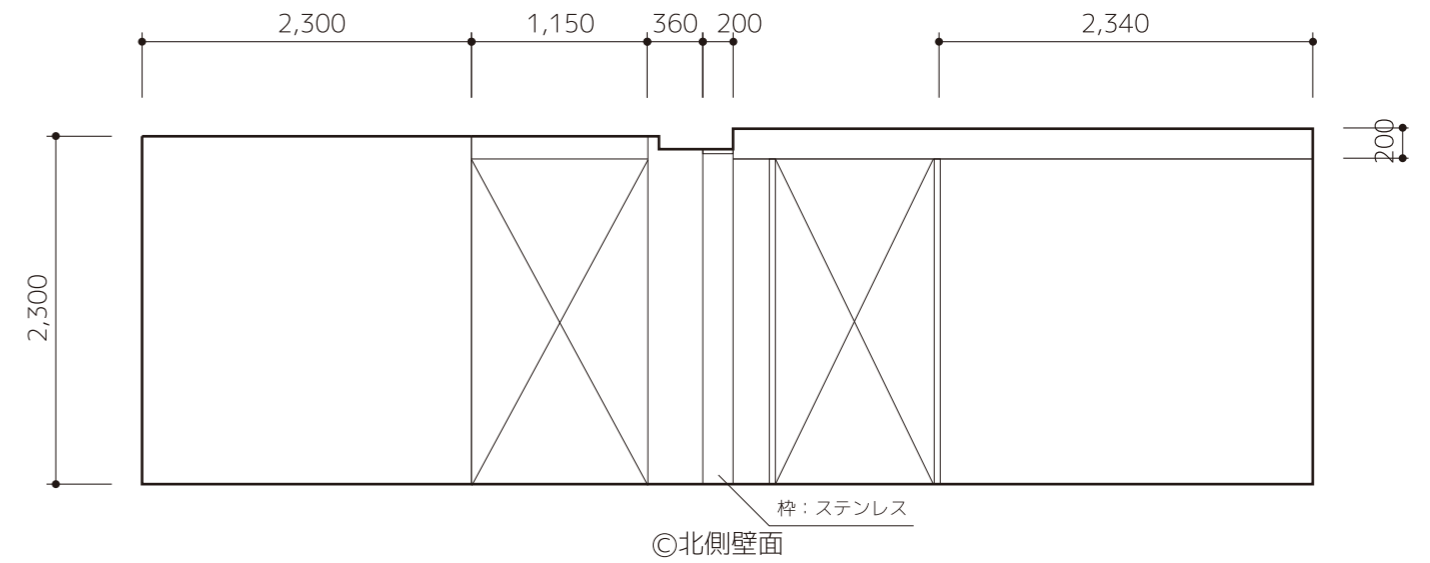

㊤北側壁面






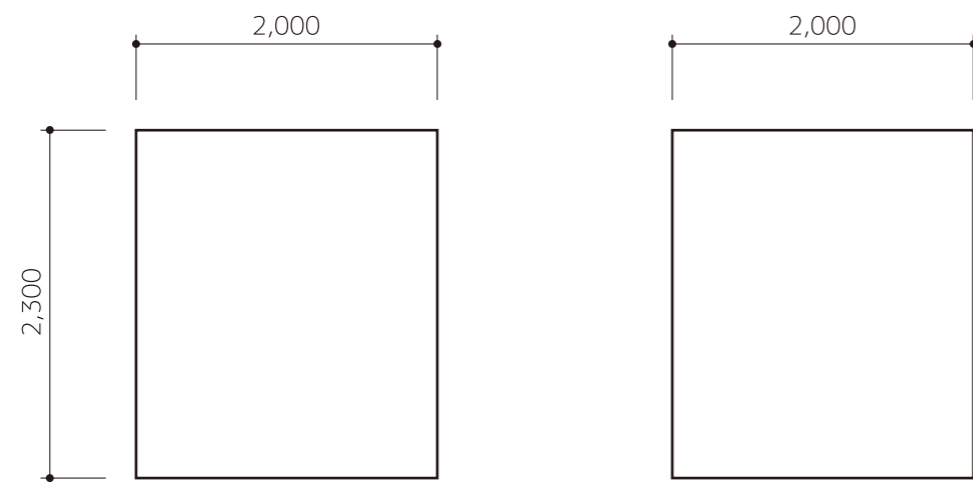


パーティション

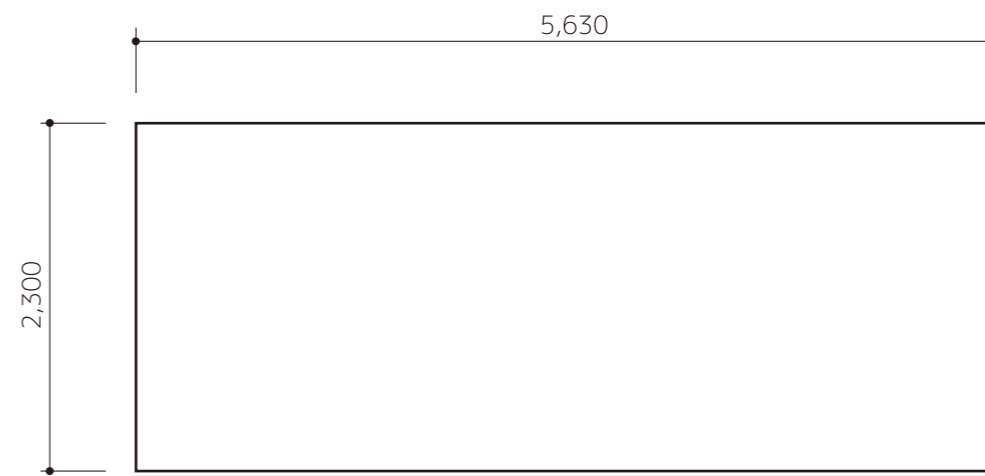

㊤西側壁面

 ORIE 株式会社 織 絵	作成日	2017年3月1日	物件名	株式会社 織 絵 / オリエ アート・ギャラリー
	縮尺	1/50 (A3)	図面名称1	
			図面名称2	展開図

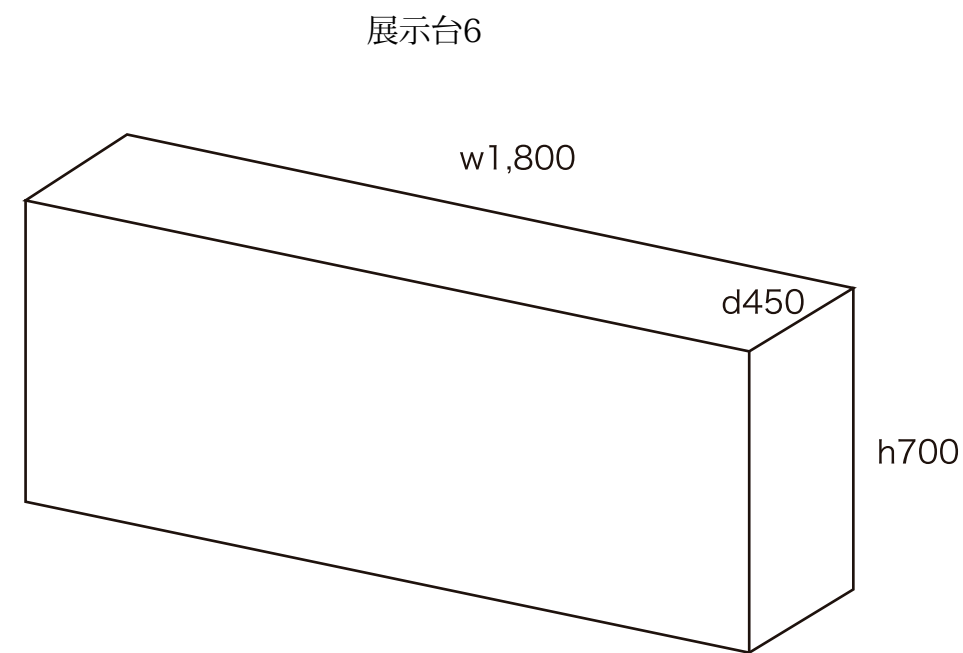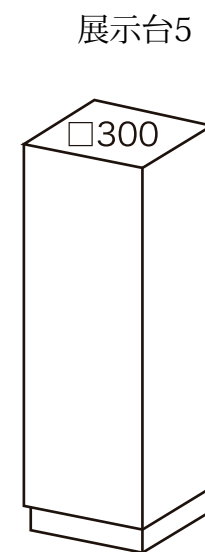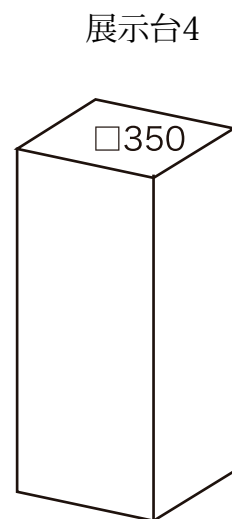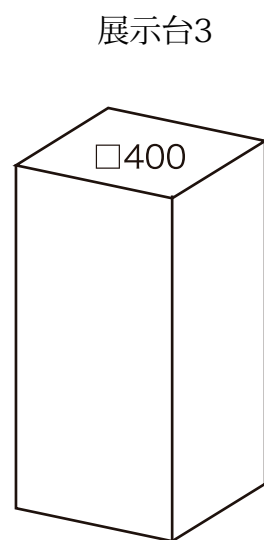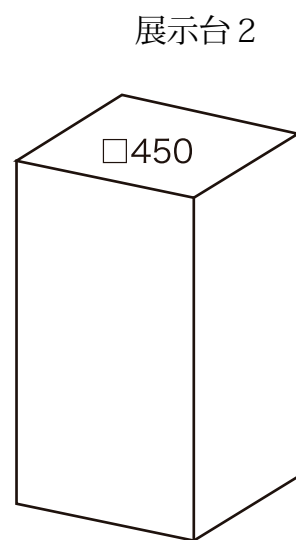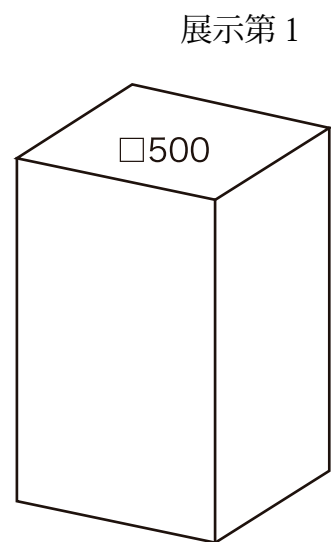

スチール製

(底面なし5面体)

高800/白(塗装)/各2台・計8台

スチール製

(底面なし5面体)

高900/白(塗装)/計2台

木製+白クロス掛け

(組立式)

高700/合板+白クロス掛け/6台

※ご使用の際には事前に申込みが必要です。

	 株式会社 織 絵	作成日 2017年3月1日	物件名 株式会社 織 絵 / オリエアート・ギャラリー
			図面名称1
		縮尺	図面名称2 台座図面